


BERGÅSVÄGEN 15, BV
 2 ROK 42 KVM, LGH 128-15-1004
 (LGHREGISTER NR 1004)

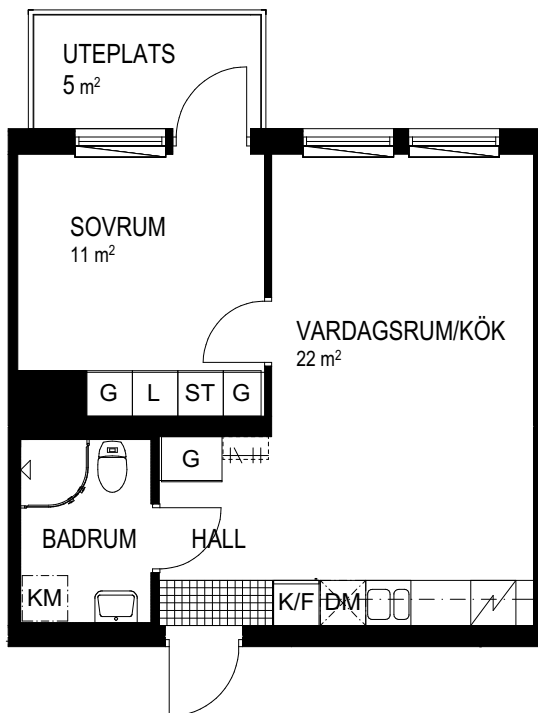

FÖRKLARINGAR

Ytor är avrundade till hela m²

Rumshöjd är ca 2500 mm
 Lokala nedbyggnader kan förekomma

Golv: Parkett i sovrum, vardagsrum och kök
 Klinker i hall.

Badrum: kakel och klinker

Till lägenheten hör ett förråd placerat på vinden

⦿ KAPPHYLLA

G GARDEROB

ST STÄDSKÅP

K/F KYL/FRYS

SPIS

DM PLATS FÖR EGEN DISKMASKIN


KM PLATS FÖR EGEN KOMBITVÄTTMASKIN

ÖVERSKÅP



DUSCH

DUSCHVÄGG

SKALA 1:100 (A4) METER

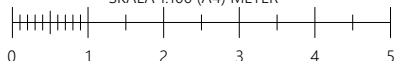

Brunn 1:860
 Brunn, Ingarö

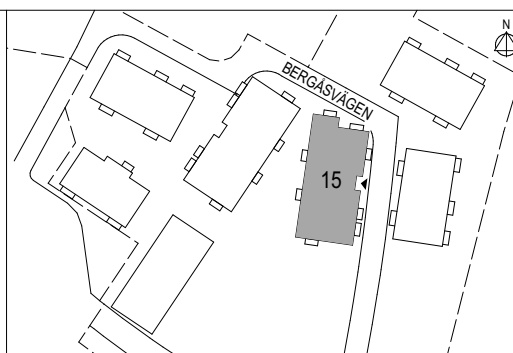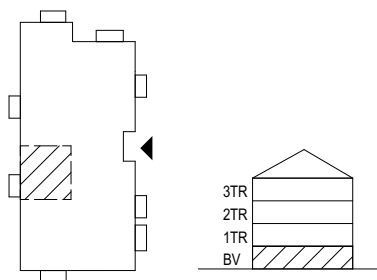

VärmdöBostäder

Objektsnr
 128-15-1004

Datum
 2022-09-30

Rev
 -